


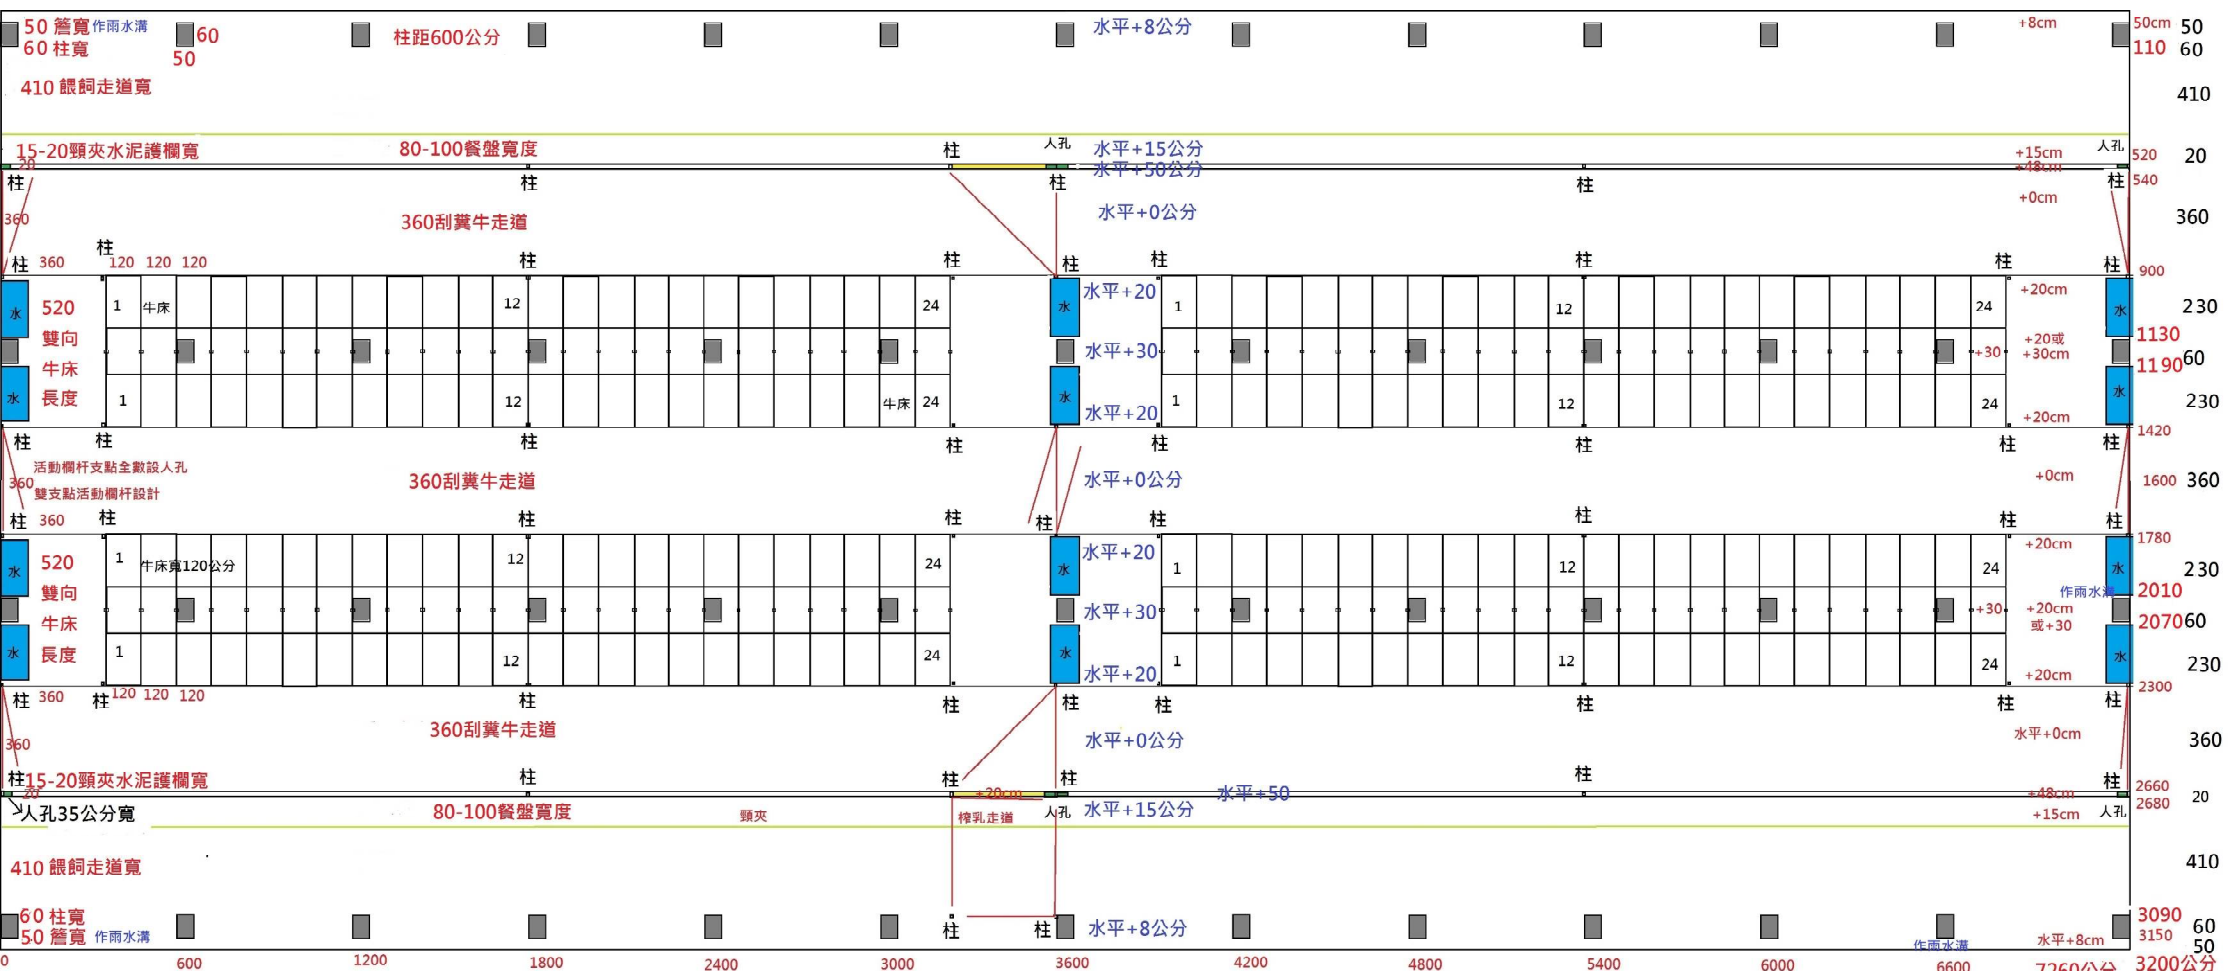

自然通風牛舍內部配置圖

光泉酪農處 梁宗寶

頸夾數1=(7260-360-35*4)/75=90.1個

頸夾數2=(7260-35*4)/75=94.9個

90+94=184個頸夾

牛床數=24*4*2=192床

184/192=96%

可養 192頭 經產牛

分群可分2群，也可以分4群。

梁柱鋼構是20*30公分。

建議外包水泥後50*60公分就好。

頸夾之水泥護欄建議15公分厚就好

頸夾下欄杆上緣高度(喉嚨高度)最好不要高於55公分。

頸夾樞紐高度最好在100公分處。

所以護欄水泥牆高度應在50以內

分群柱可利用鏈條或活動門分群

